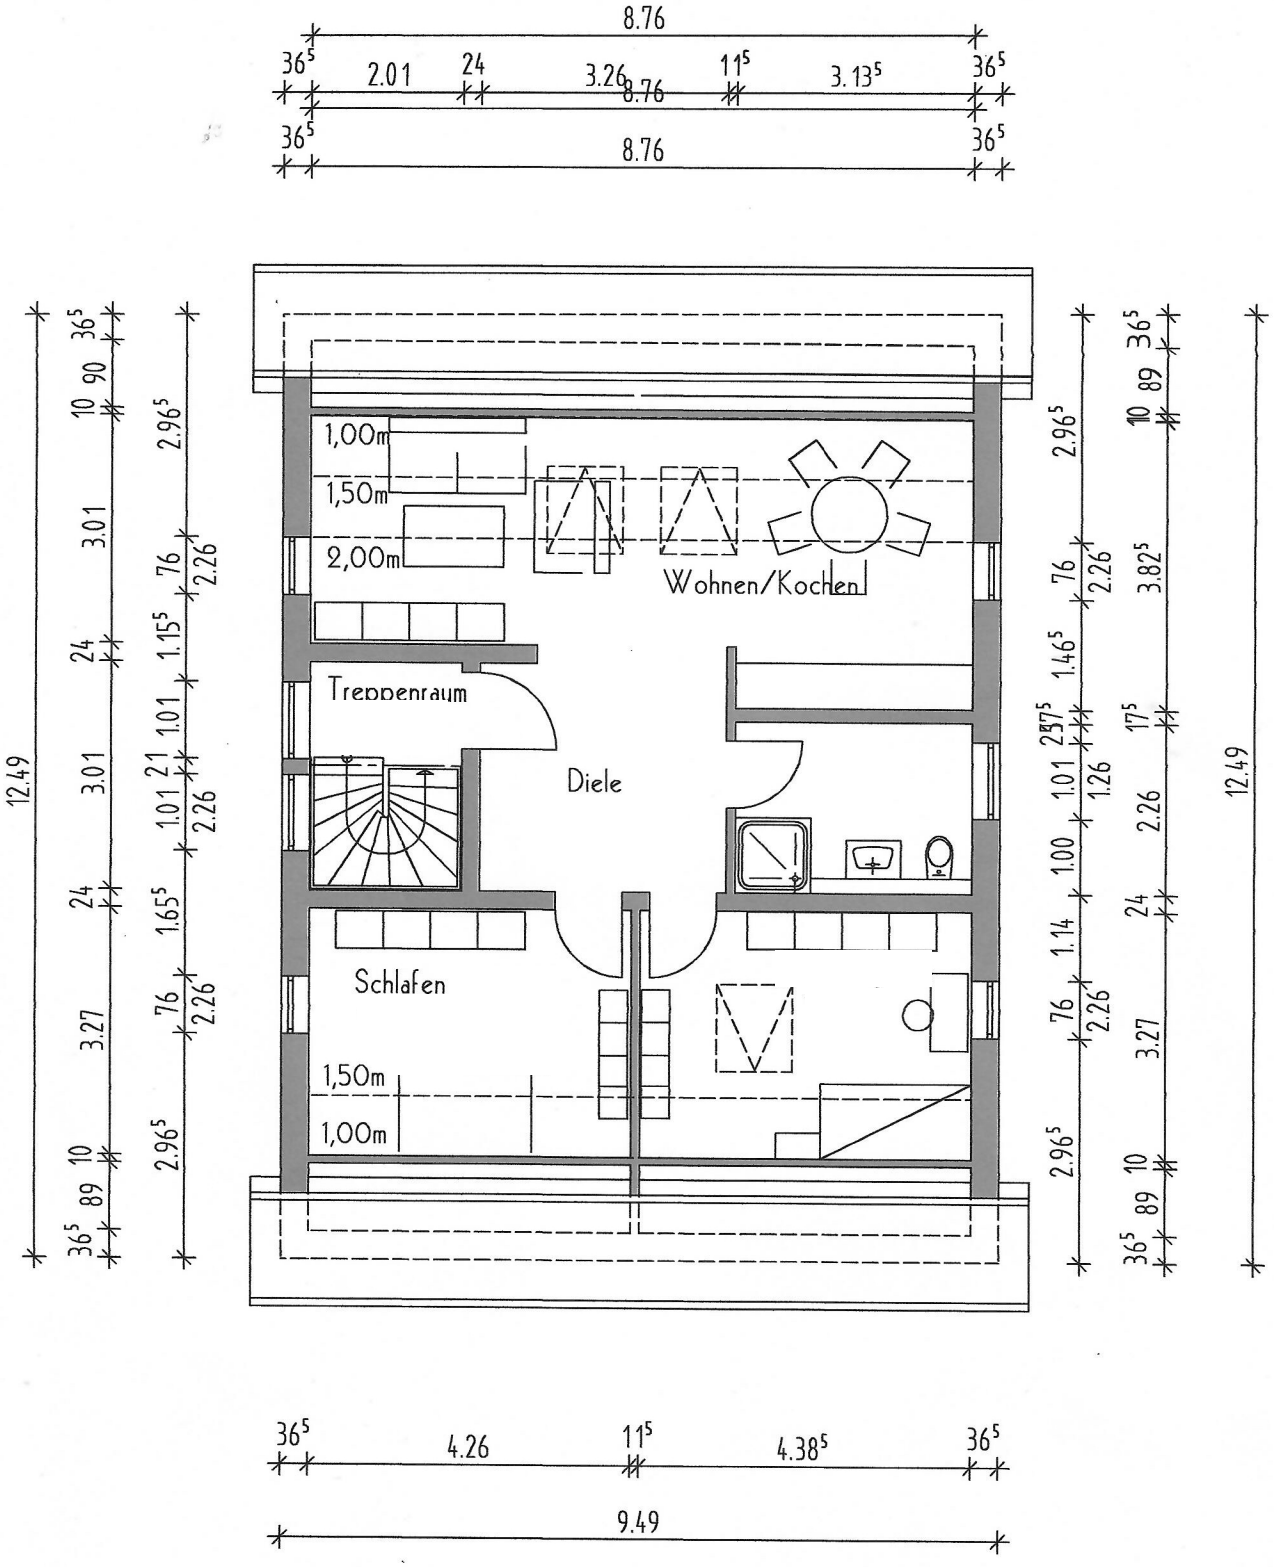


GRUNDRISS DG PLANUNG1

M.= 1:100